



GEMETRIS SA

Ingénieurs géomètres brevetés
1071 Chexbres

R. Jourdan

TEL. 021 / 946 30 63

DT 3000-3/LA

COMMUNE DE JONGNY - En Sery

Parcelle 890 - Propriété de Regamey Catherine
promis-vendu à Dubois Salazar Jean-Pierre

Constitution d'une PPE



Rez-de-chaussée

PPE

12 mai 2017

1:100

| | | |
|-------|---|--------------------|
| Lot 1 |  | 189 m ² |
| Lot 2 |  | -- |
| Lot 3 |  | -- |

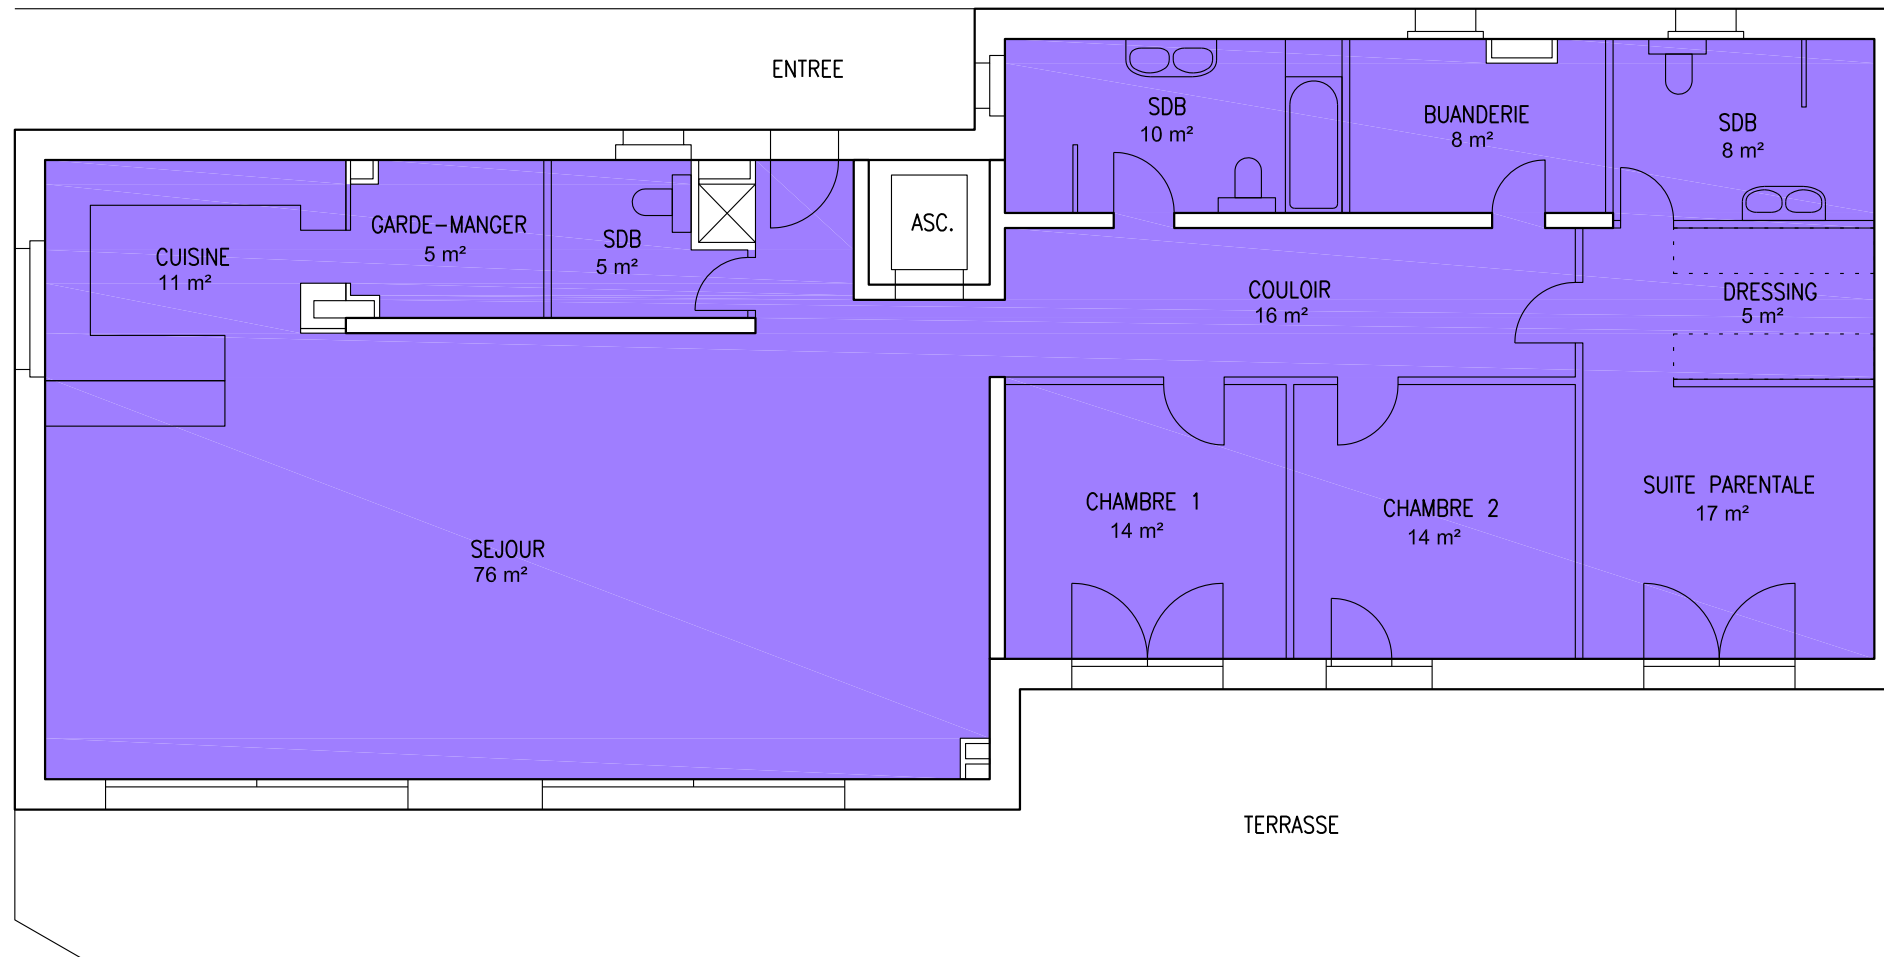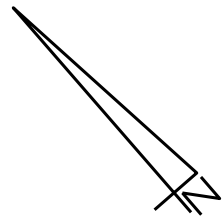



GEMETRIS SA

Ingénieurs géomètres brevetés
1071 Chexbres

R. Jourdan

TEL. 021 / 946 30 63

DT 3000-3/LA

COMMUNE DE JONGNY - En Sery

Parcelle 890 - Propriété de Regamey Catherine
promis-vendu à Dubois Salazar Jean-Pierre




Constitution d'une PPE



PPE

12 mai 2017

1er étage

1:100
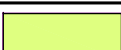
| | | |
|-------|---|--------------------|
| Lot 1 |  | -- |
| Lot 2 |  | 204 m ² |
| Lot 3 |  | 4 m ² |

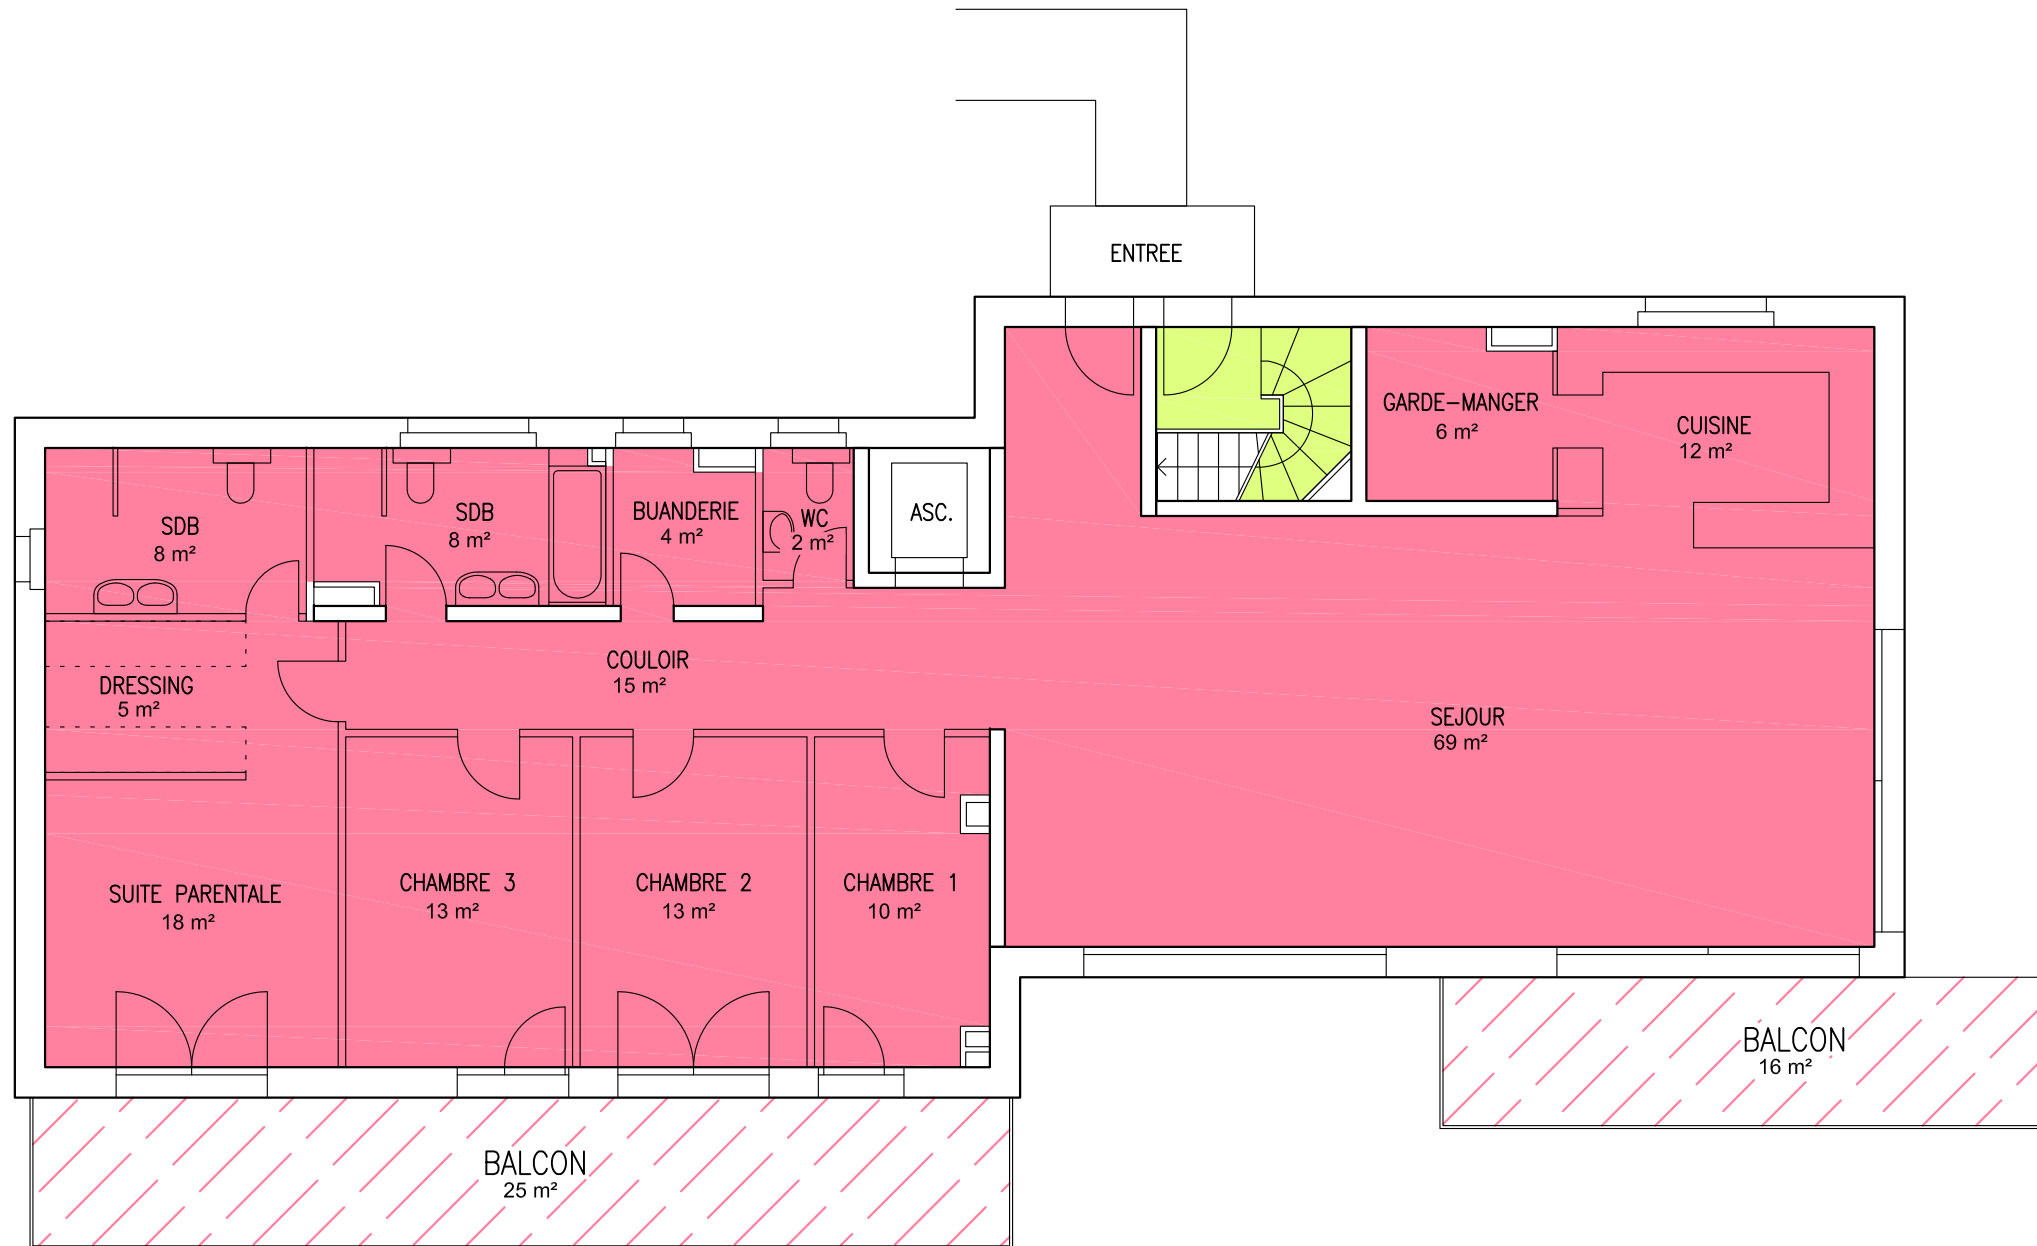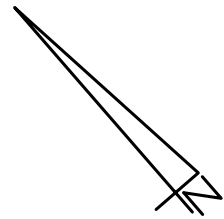



GEMETRIS SA

Ingénieurs géomètres brevetés
1071 Chexbres

R. Jourdan

TEL. 021 / 946 30 63

DT 3000-3/LA

COMMUNE DE JONGNY - En Sery

Parcelle 890 - Propriété de Regamey Catherine
promis-vendu à Dubois Salazar Jean-Pierre



Constitution d'une PPE



PPE

12 mai 2017

2ème étage

1:100

| | | |
|-------|---|--------------------|
| Lot 1 |  | -- |
| Lot 2 |  | -- |
| Lot 3 |  | 204 m ² |

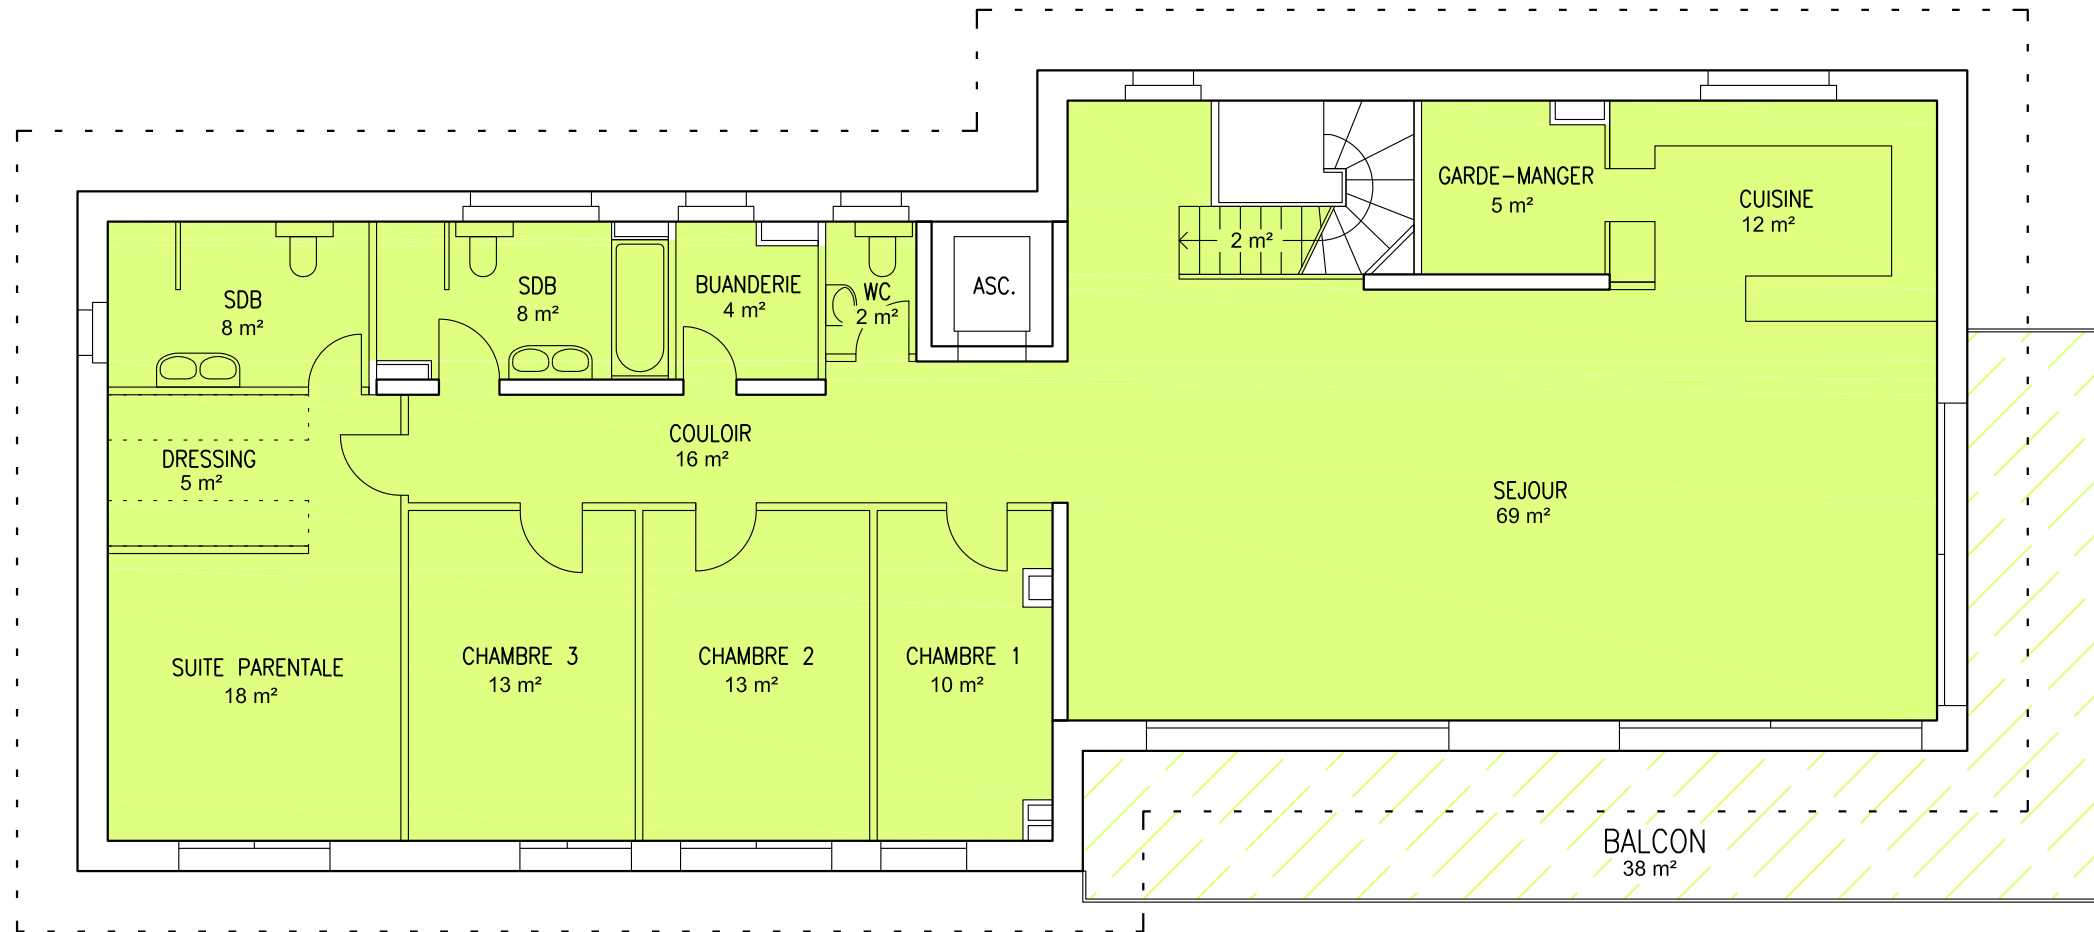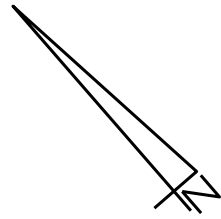



GEMETRIS SA

Ingénieurs géomètres brevetés
1071 Chexbres

R. Jourdan

TEL. 021 / 946 30 63

DT 3000-3/LA

COMMUNE DE JONGNY - En Sery

Parcelle 890 - Propriété de Regamey Catherine, promis-vendu à
Dubois Salazar Jean-Pierre




Constitution d'une PPE



PPE

12 mai 2017

Sous-sol

1:100

| | | |
|-------|---|-------------------|
| Lot 1 |  | 17 m ² |
| Lot 2 |  | 19 m ² |
| Lot 3 |  | 19 m ² |

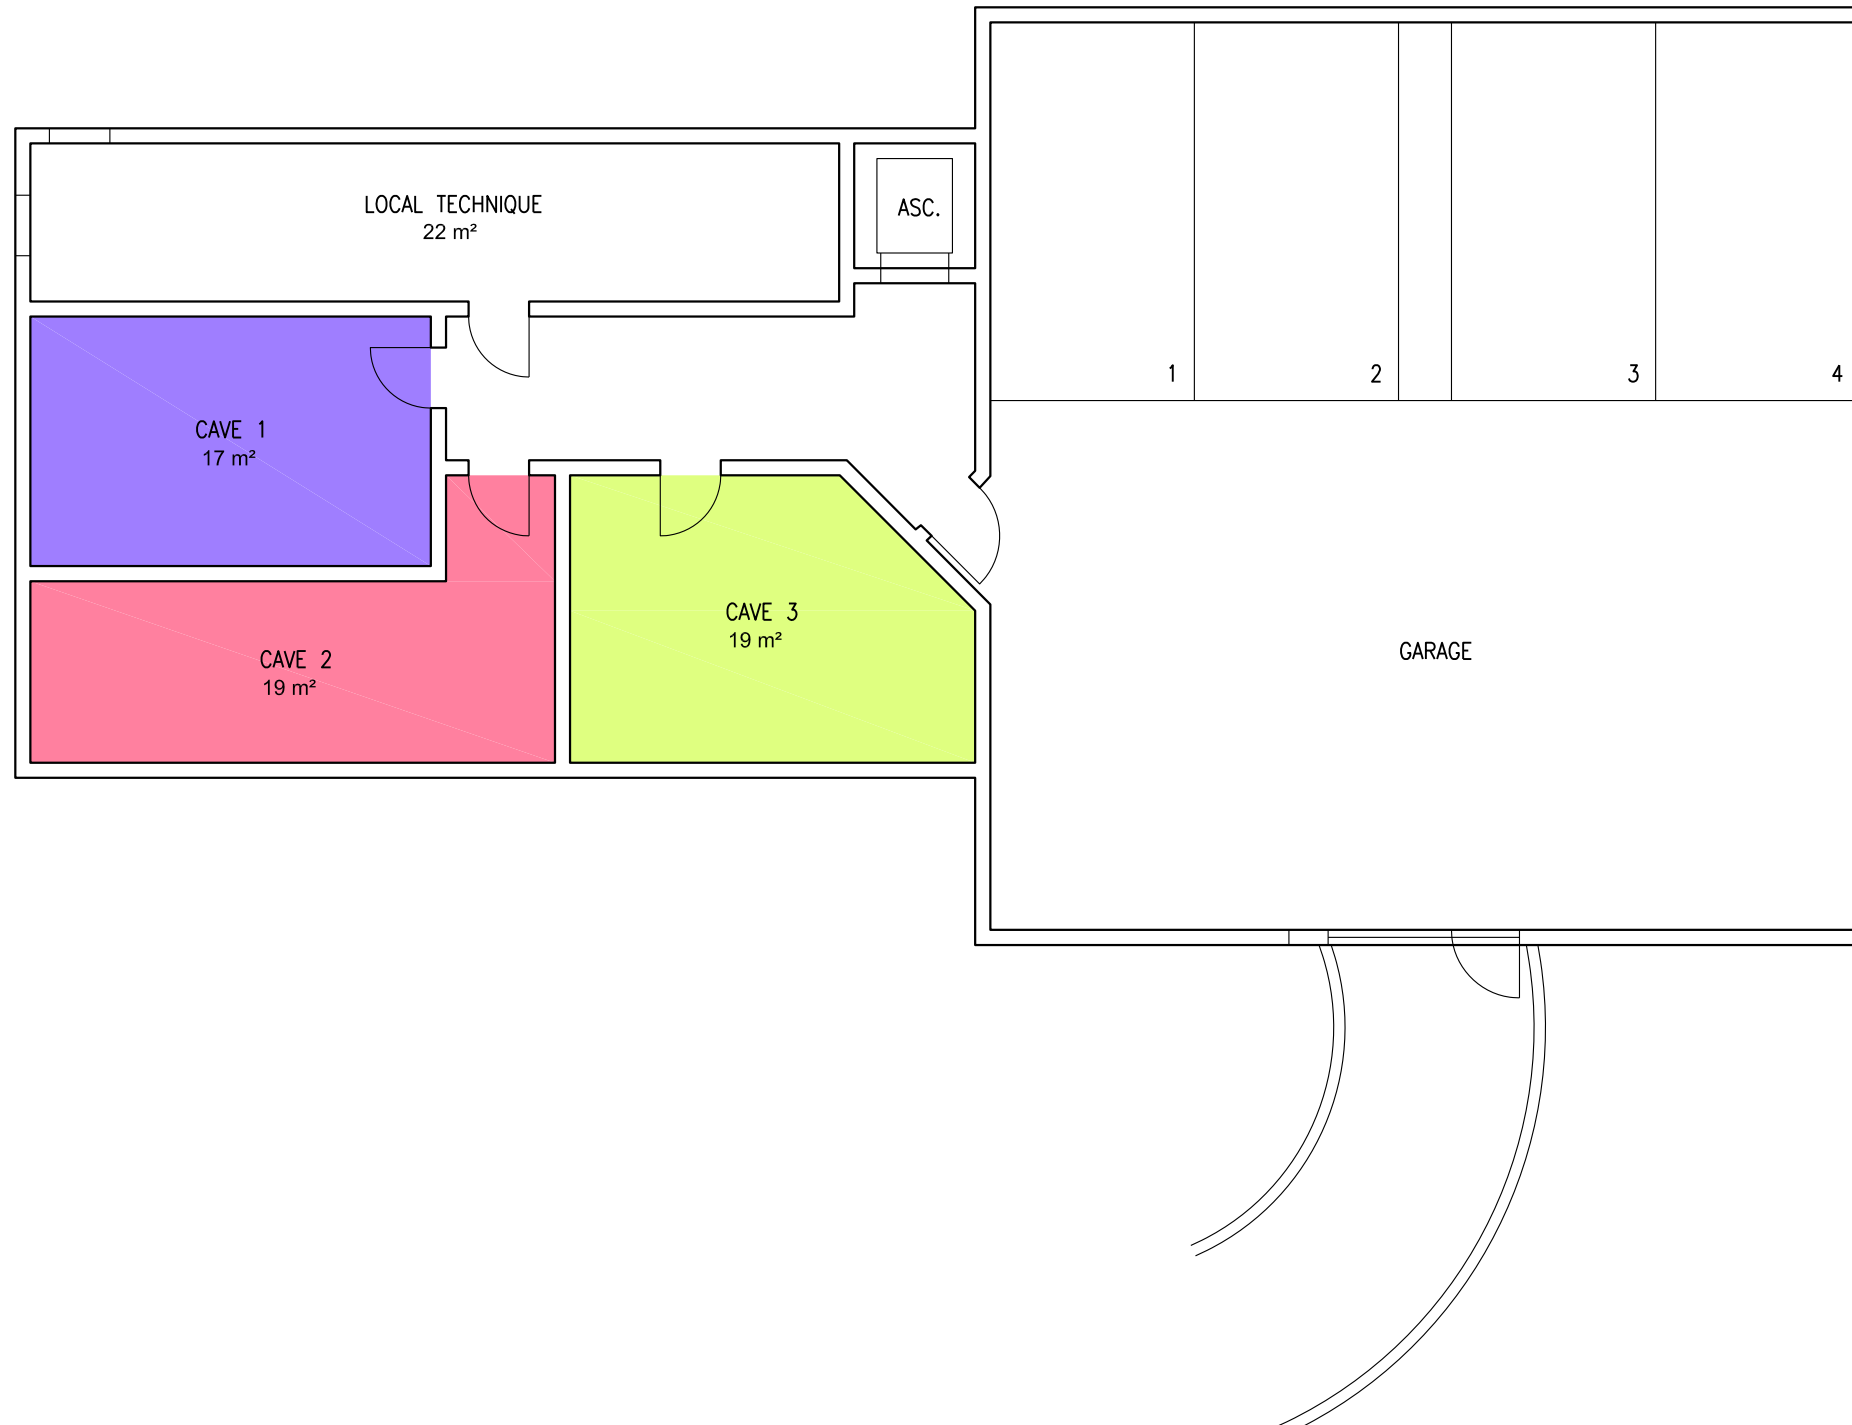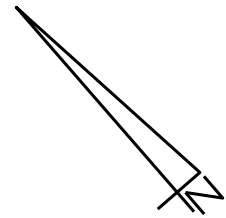



GEMETRIS SA

Ingénieurs géomètres brevetés
1071 Chexbres

R. Jourdan

TEL. 021 / 946 30 63

DT 3000-3/LA

COMMUNE DE JONGNY - En Sery

Parcelle 890 - Propriété de Regamey Catherine
promis-vendu à Dubois Salazar Jean-Pierre


Constitution d'une PPE


PPE

12 mai 2017

Lots privés - terrasse/jardin

1:500

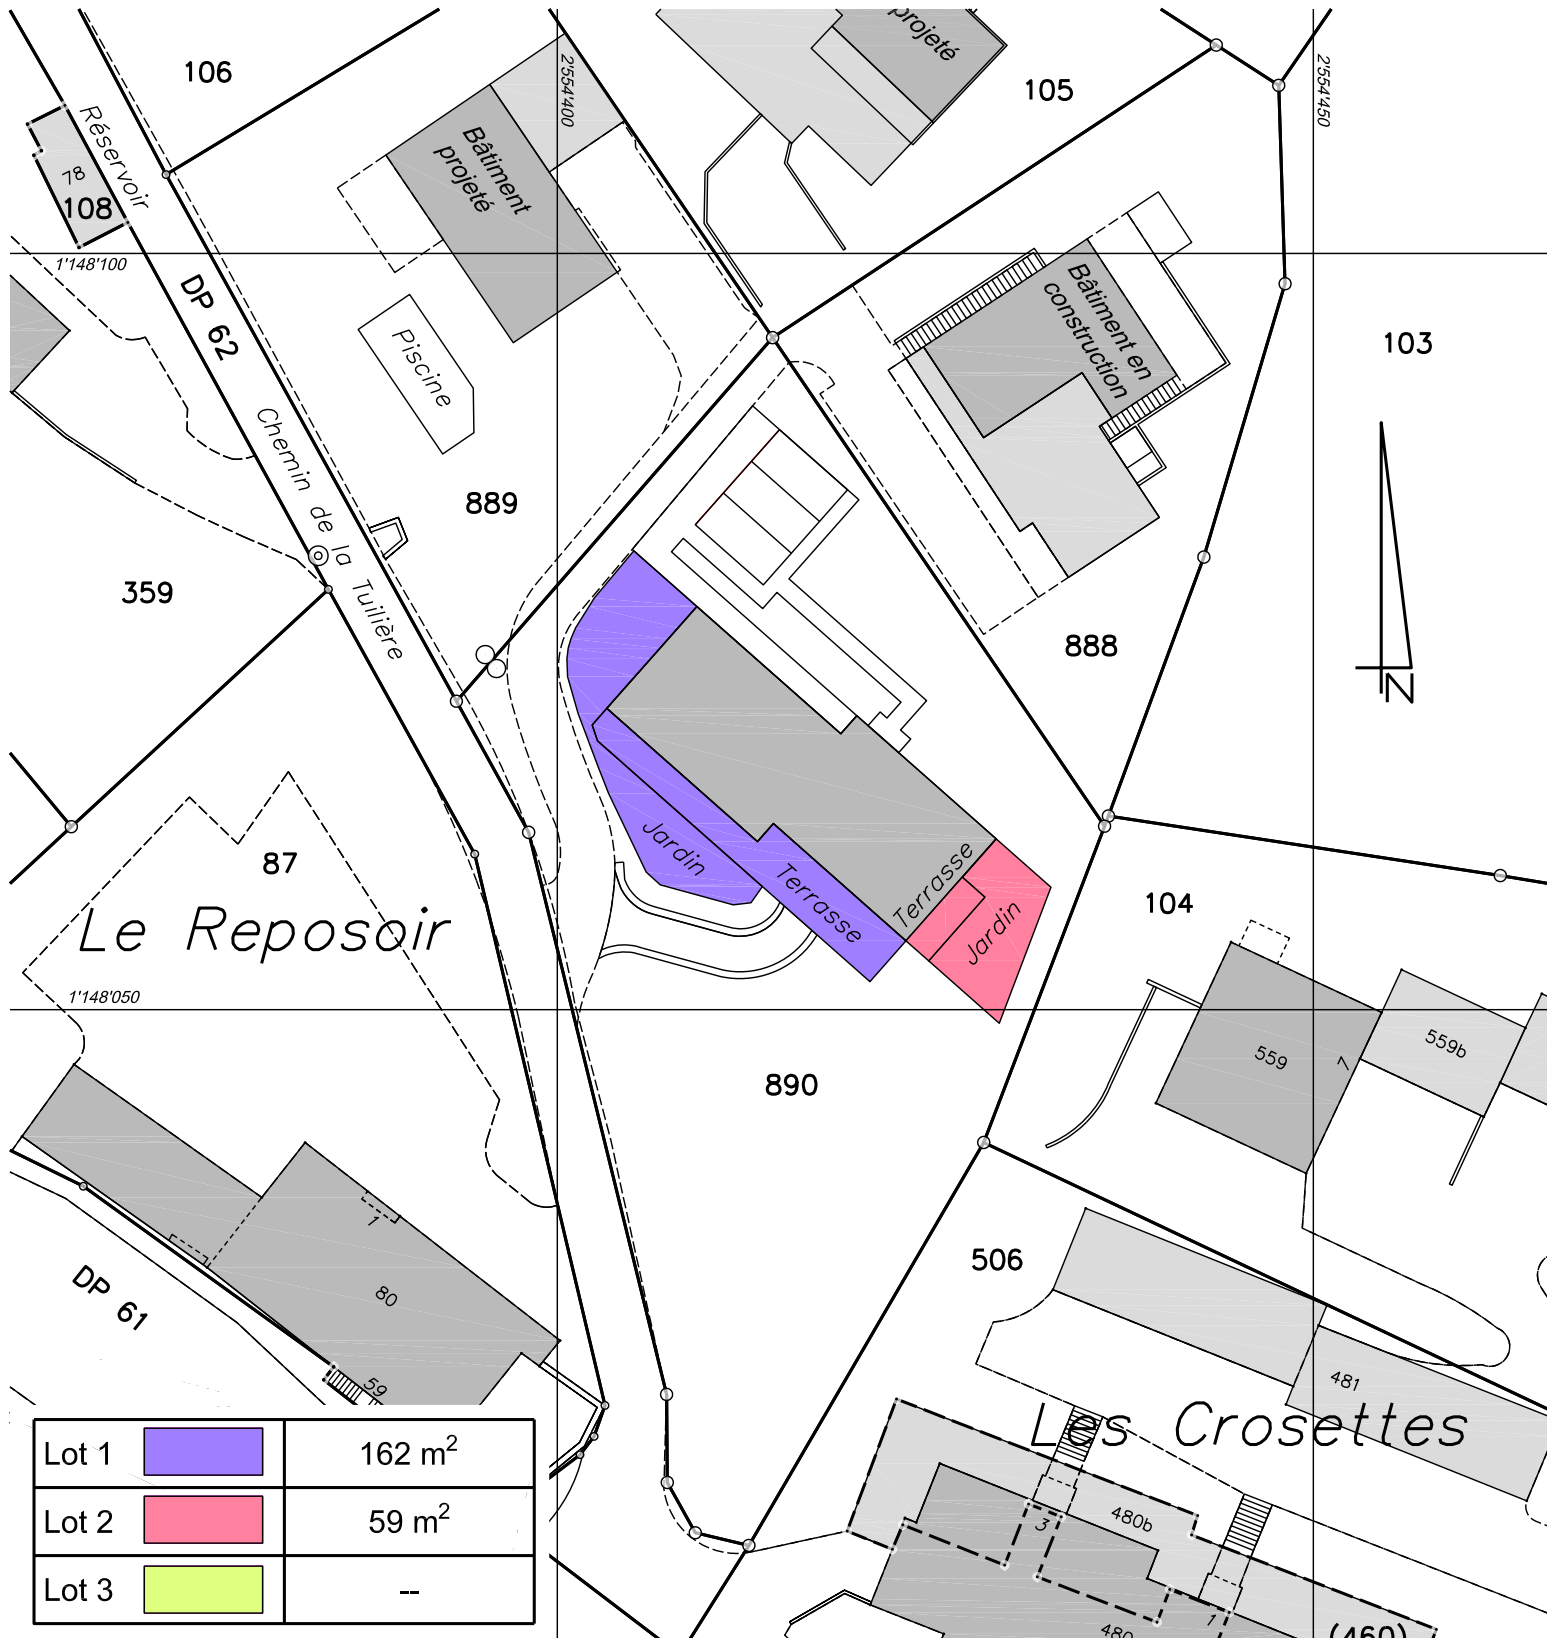

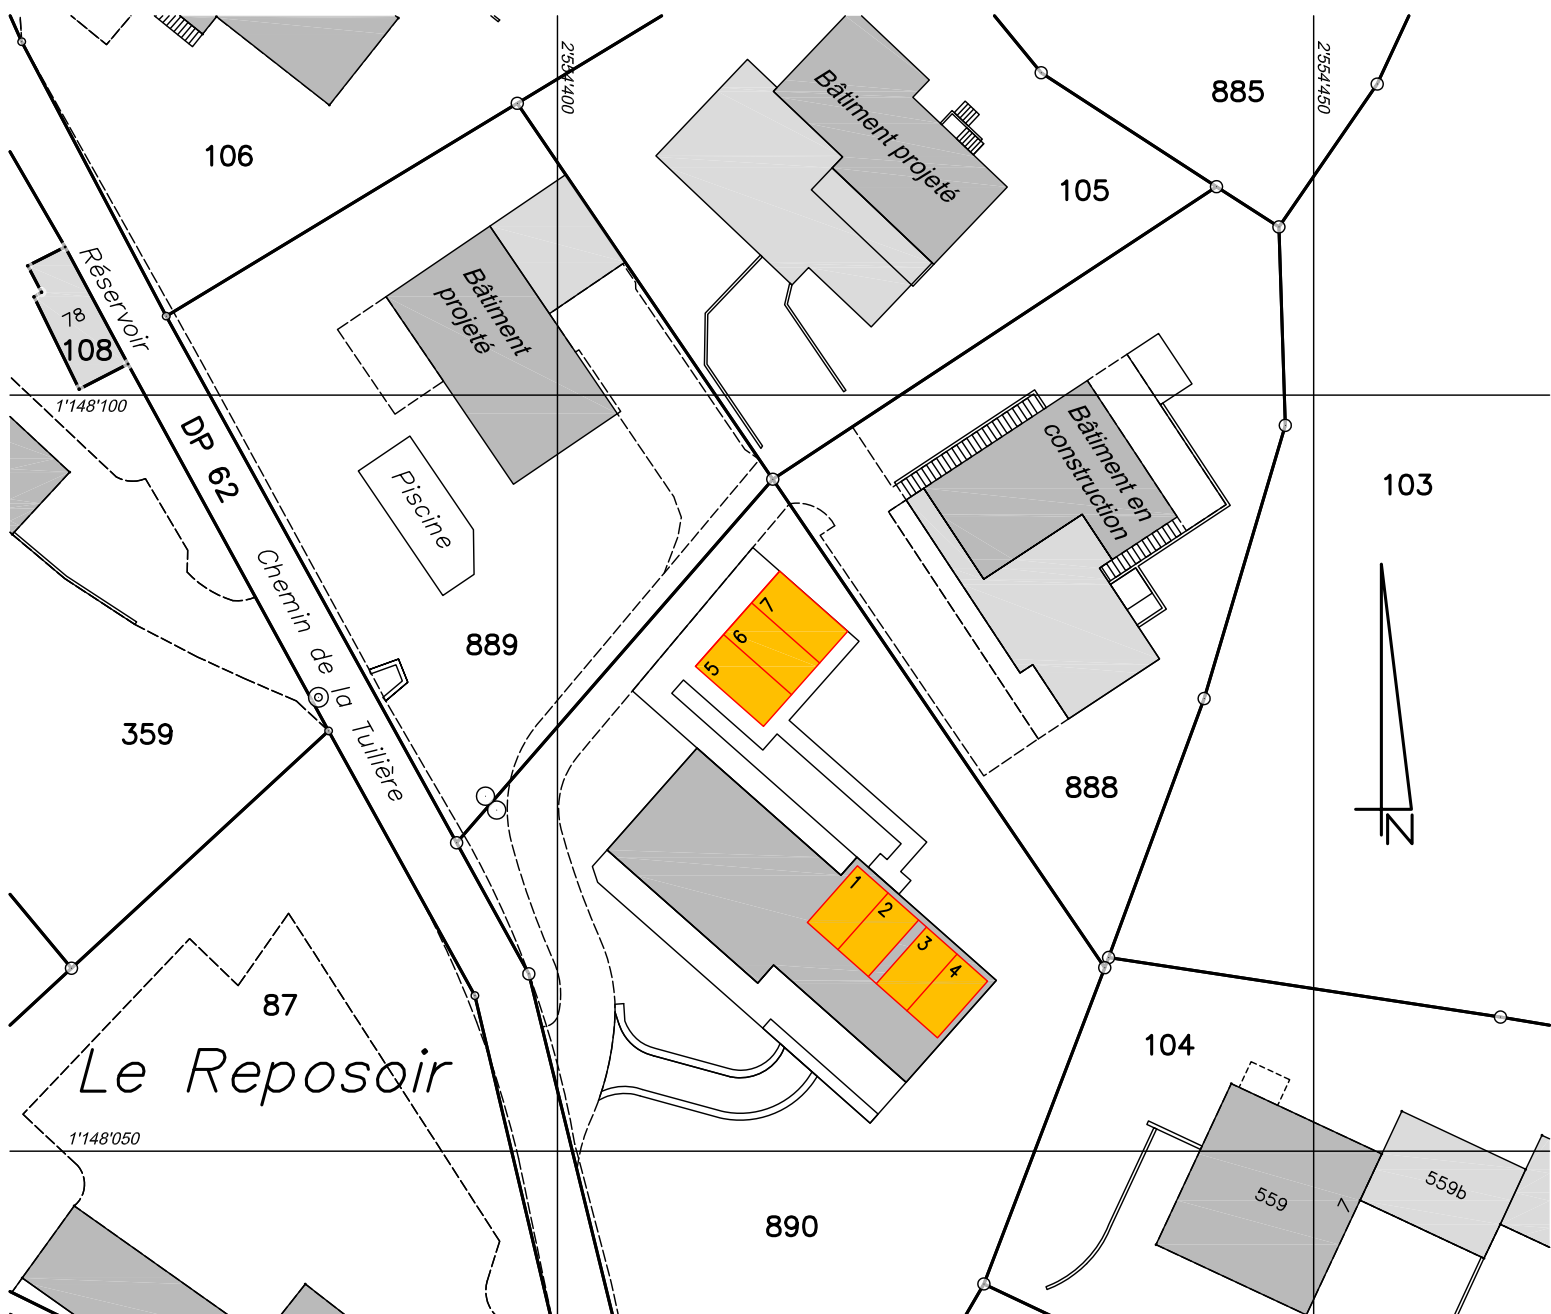

Agrandissement
du Sous-sol :

